


súkromný pozemok

nutné pozemkové úpravy

súkromný pozemok

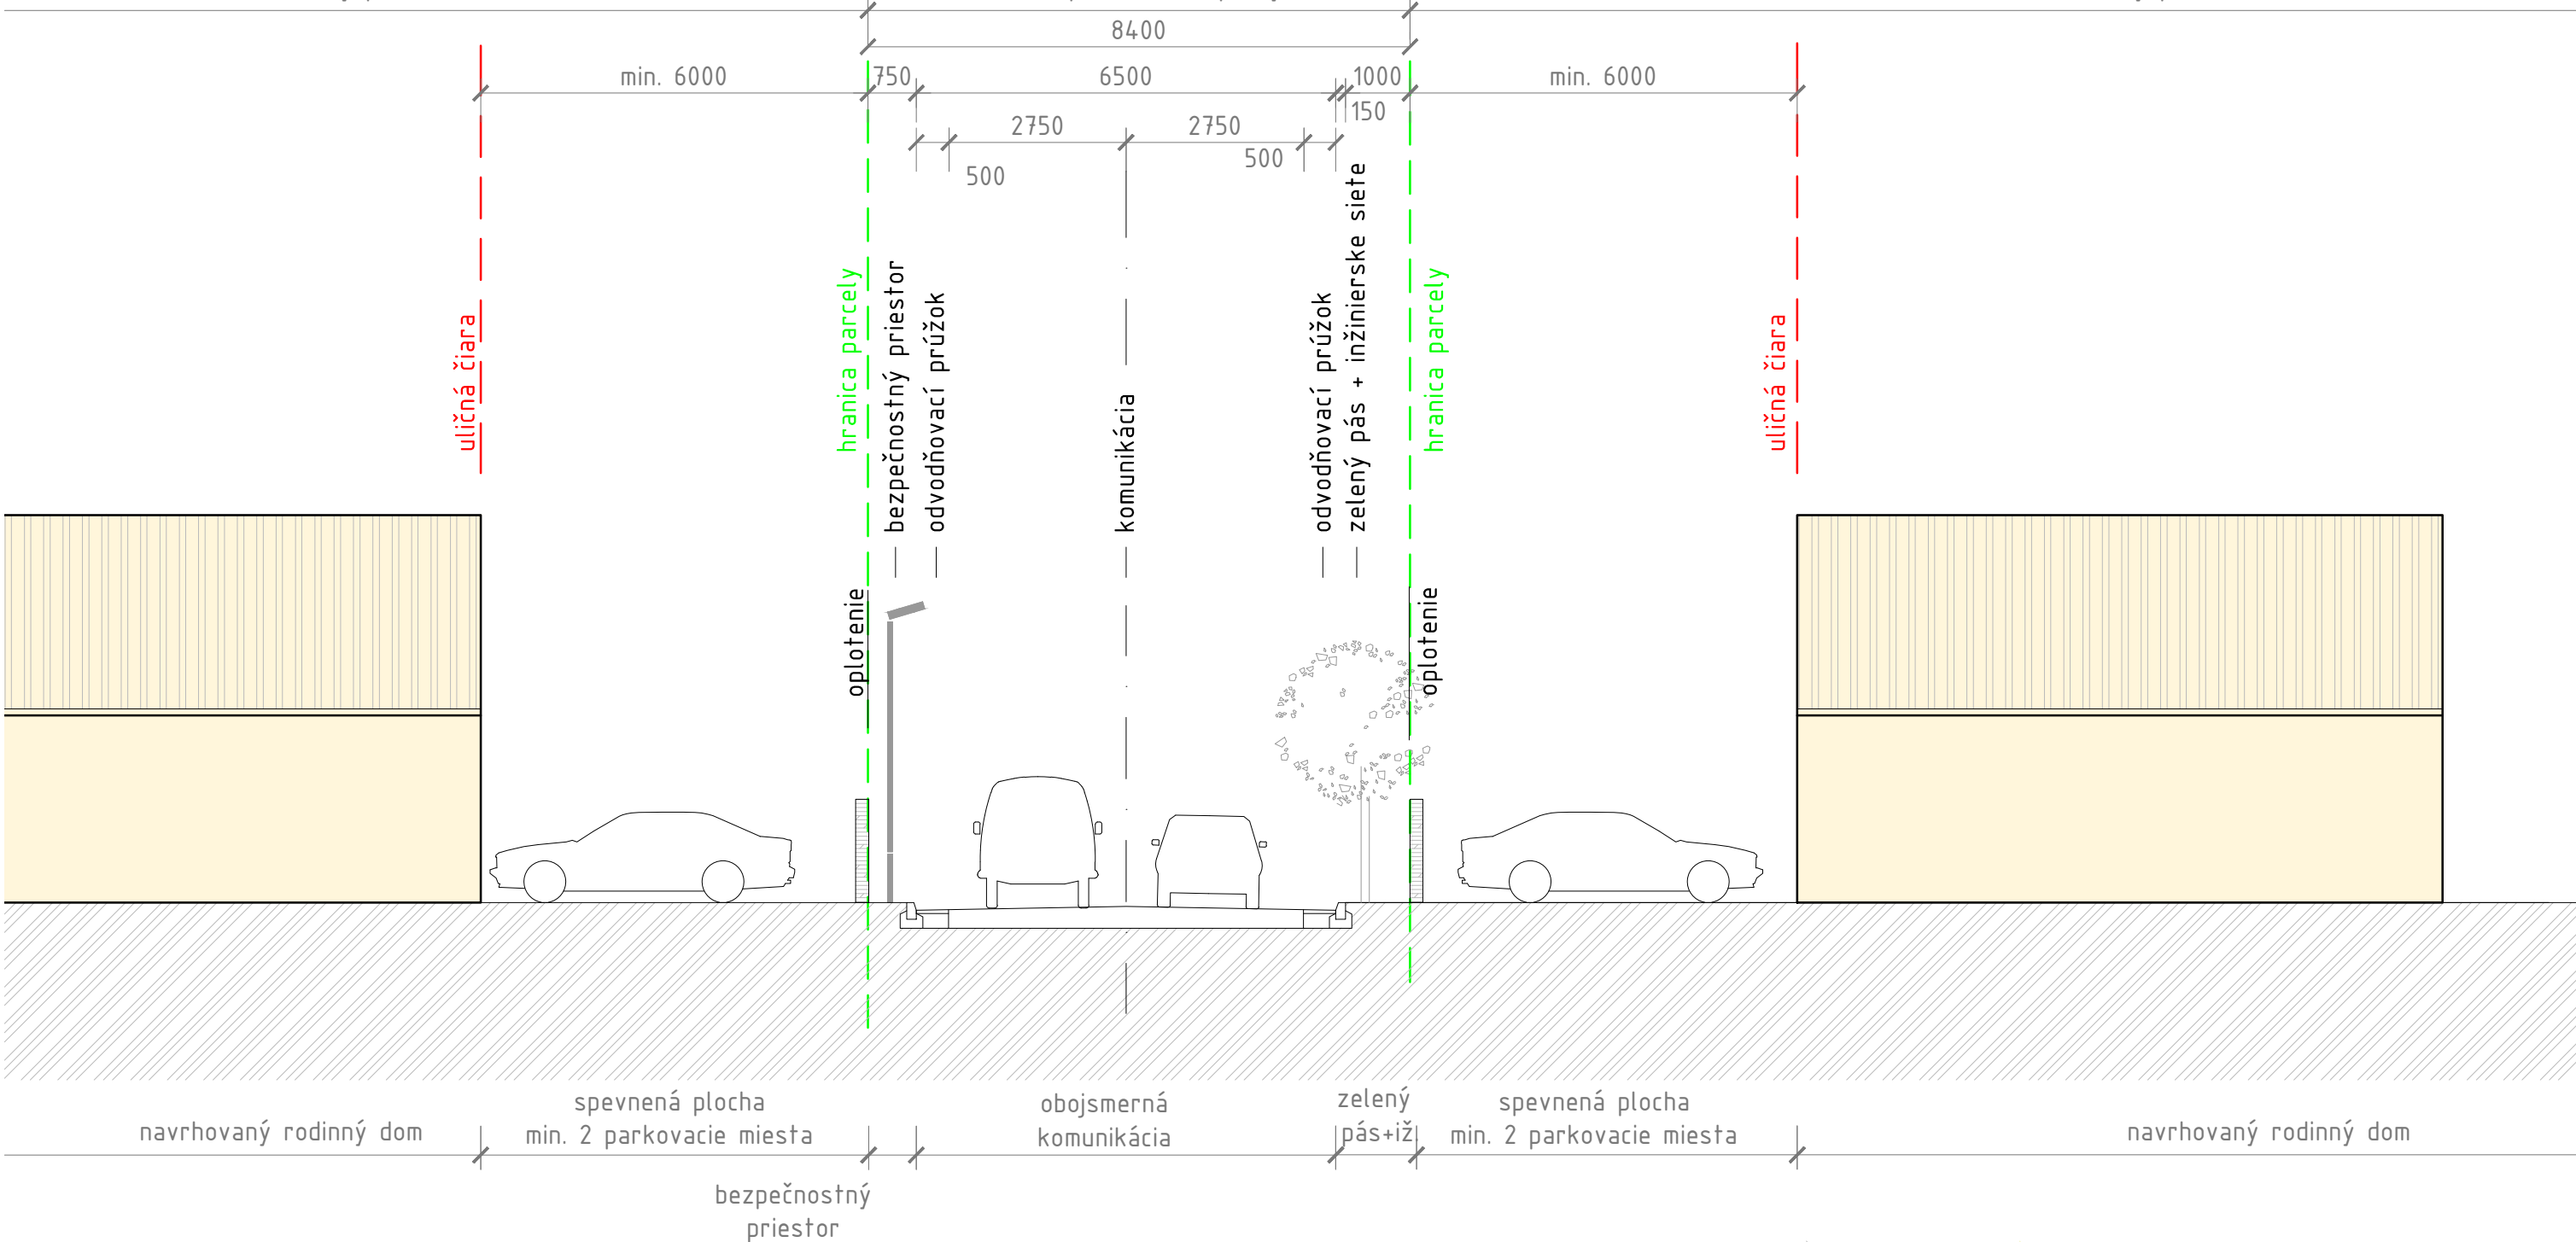

arkonatelier
architektúra / interiér / dizajn



šírkové prametre jednosmernej komunikácie - rez

013

URBANISTICKO-ARCHITEKTONICKÁ ŠTÚDIA
JASENICA - IBV
autor návrhu - ing. arch. I. balušik, ing. arch. d. chupáč,
vypracoval - ing. arch. d. chupáč, ing. m. kolumberová, ing. r. košuda
dátum 05/2016

AUTORSKÁ OCHRANA:
Tento výkres je originál, jeho kopírovanie je trestné podľa §21, odst. d.) zákona č. 383/1997 Z.z. Akékoľvek použitie tohto výkresu bez písomného súhlasu Arkon Ateliéru s.r.o. a autora je zakázané. © copyright 2016 Arkon Ateliér s.r.o.